



Avant Projet Sommaire

Création d'une extension de locaux associatifs à vocations culturelles et professionnelles

29 Avenue Maurice Chevalier
77330 Ozoir La Ferrière

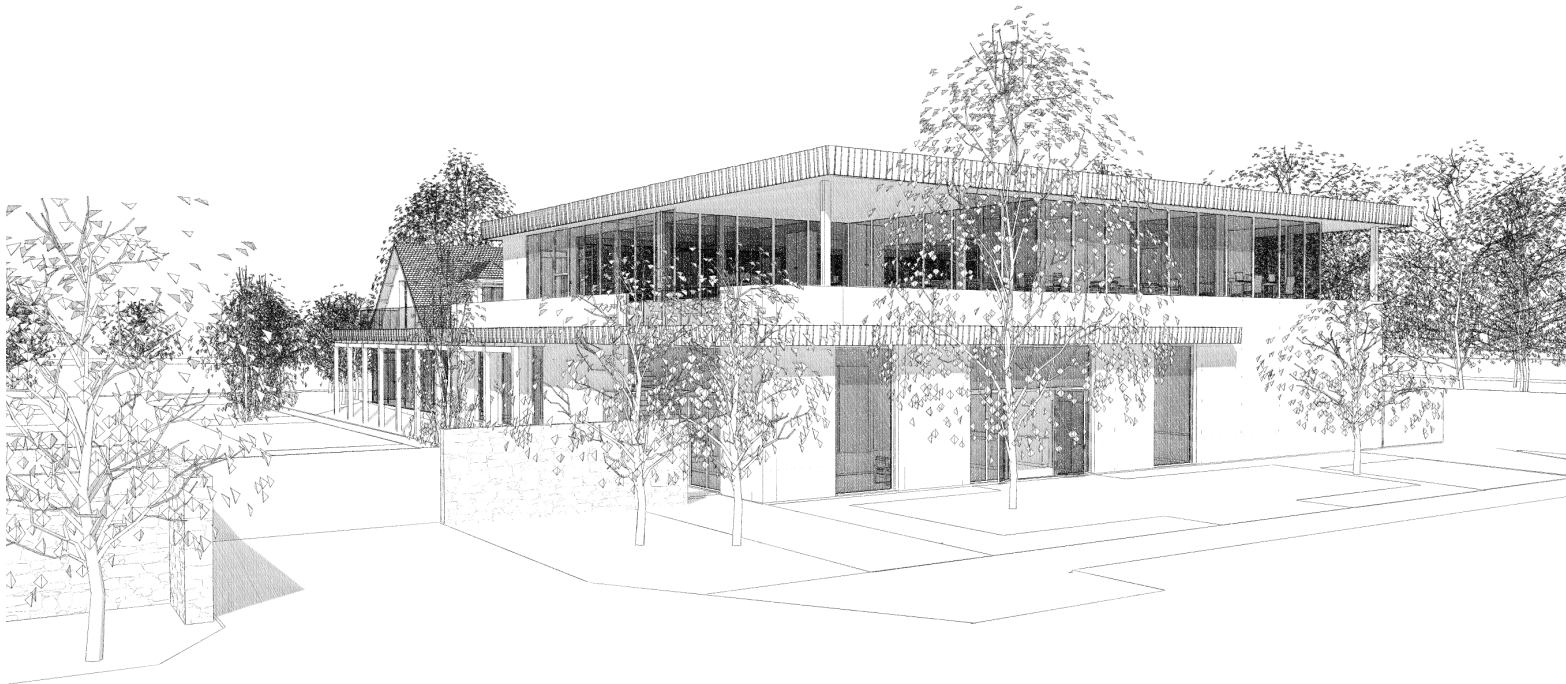

ATTENTION: ces plans ne sont pas des plans d'exécution, ils ne doivent en aucun cas être utilisés pour la réalisation des travaux les cotes sont données à titre indicatif, tous les dimensionnements sont à effectuer par un bureau d'études

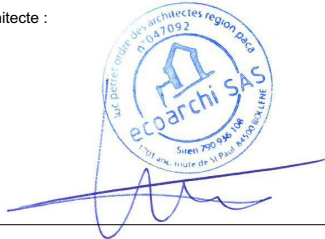Adresse du site :					
Création d'une extension de locaux associatifs à vocations culturelles et professionnelles 29 Avenue Maurice Chevalier 77330 Ozoir La Ferrière		Bon pour accord MOA :			
Maître d'ouvrage : Messieurs David Nolent et Paul Kuen 29 Avenue Maurice Chevalier 77330 Ozoir La Ferrière					
Maître d'œuvre : Ecoarchi 349 Av. Salvador Allende 84500 BOLLENE hakari@ecoarchi.fr		Signature et cachet de l'architecte : 		N° de projet : 2401 TOP 2	
				Echelle(s) :	
				Date : jeudi 14 août 2025	
Index :	Parcelle : 000 AR 22 Superficie : 4079 m²	Dossier Graphique :		Contact : Luc PERRET	N° de tél contact : 0490511001
N° de plan: APS_01	Altitude : 99,56m			Dessinée par : Hakari Tiram	
				Email : luc@ecoarchi.fr	

Plan d'implantation



ATTENTION: ces plans ne sont pas des plans d'exécution, ils ne doivent en aucun cas être utilisés pour la réalisation des travaux les cotes sont données à titre indicatif, tous les dimensionnements sont à effectuer par un bureau d'études

Ouvrage : Création d'une extension de locaux associatifs à vocations culturelles et professionnelles 29 Avenue Maurice Chevalier 77330 Ozoir La Ferrière		Maître d'ouvrage : Messieurs David Nolent et Paul Kuen 29 Avenue Maurice Chevalier 77330 Ozoir La Ferrière		Bon pour accord MOA :		Maître d'œuvre : ecoarchi.fr 349 av. Salvador Allende 84500 BOLLENE lucperret@neuf.fr 		Signature et cachet de l'architecte :		Indice	Nom de changement	Date de l'édition		
N° de plan: APS_02		Titre: Plan d'implantation jeudi 14 août 2025		Echelle : 1:500	Format : A3	N° de projet : 2401TOP 2 Dessinée par : Hakari Tiram								
/Volumes/AGENCE/AFFAIRES EN COURS/_Eglises/Z401 TOP2/05_APS/2401TOP2_APS_08.pln														

Plan de masse Existant

Limite de propriété

Bâtiment existant à démolir
Garage + SP: 58m²

Bâtiment existant
inchange
SP: 356 m²

Veranda existante

Pente 89%

Parking projet
38 pl.

Zone naturelle

Limite de propriété

Dimensions: 6,19, 6,79, 16,24, 9,96, 12,62, 6,69, 9,55, 2,36, 4,46, 0,17, 0,72, 0,60, 0,81, 0,42, 0,41, 0,68, 0,64, 0,71/NGF+110,34

Elevations: +2,11, +3,35, +3,58, +3,55, +6,87, +7,86, -0,17, -0,72, -0,60, -0,81, -0,42, -0,41, -0,68, -0,64

0 1 2 3 4 5 6 7 8 9 10

Avenue Maurice Chevalier


lende



Révision:


Révision:

Plan de masse

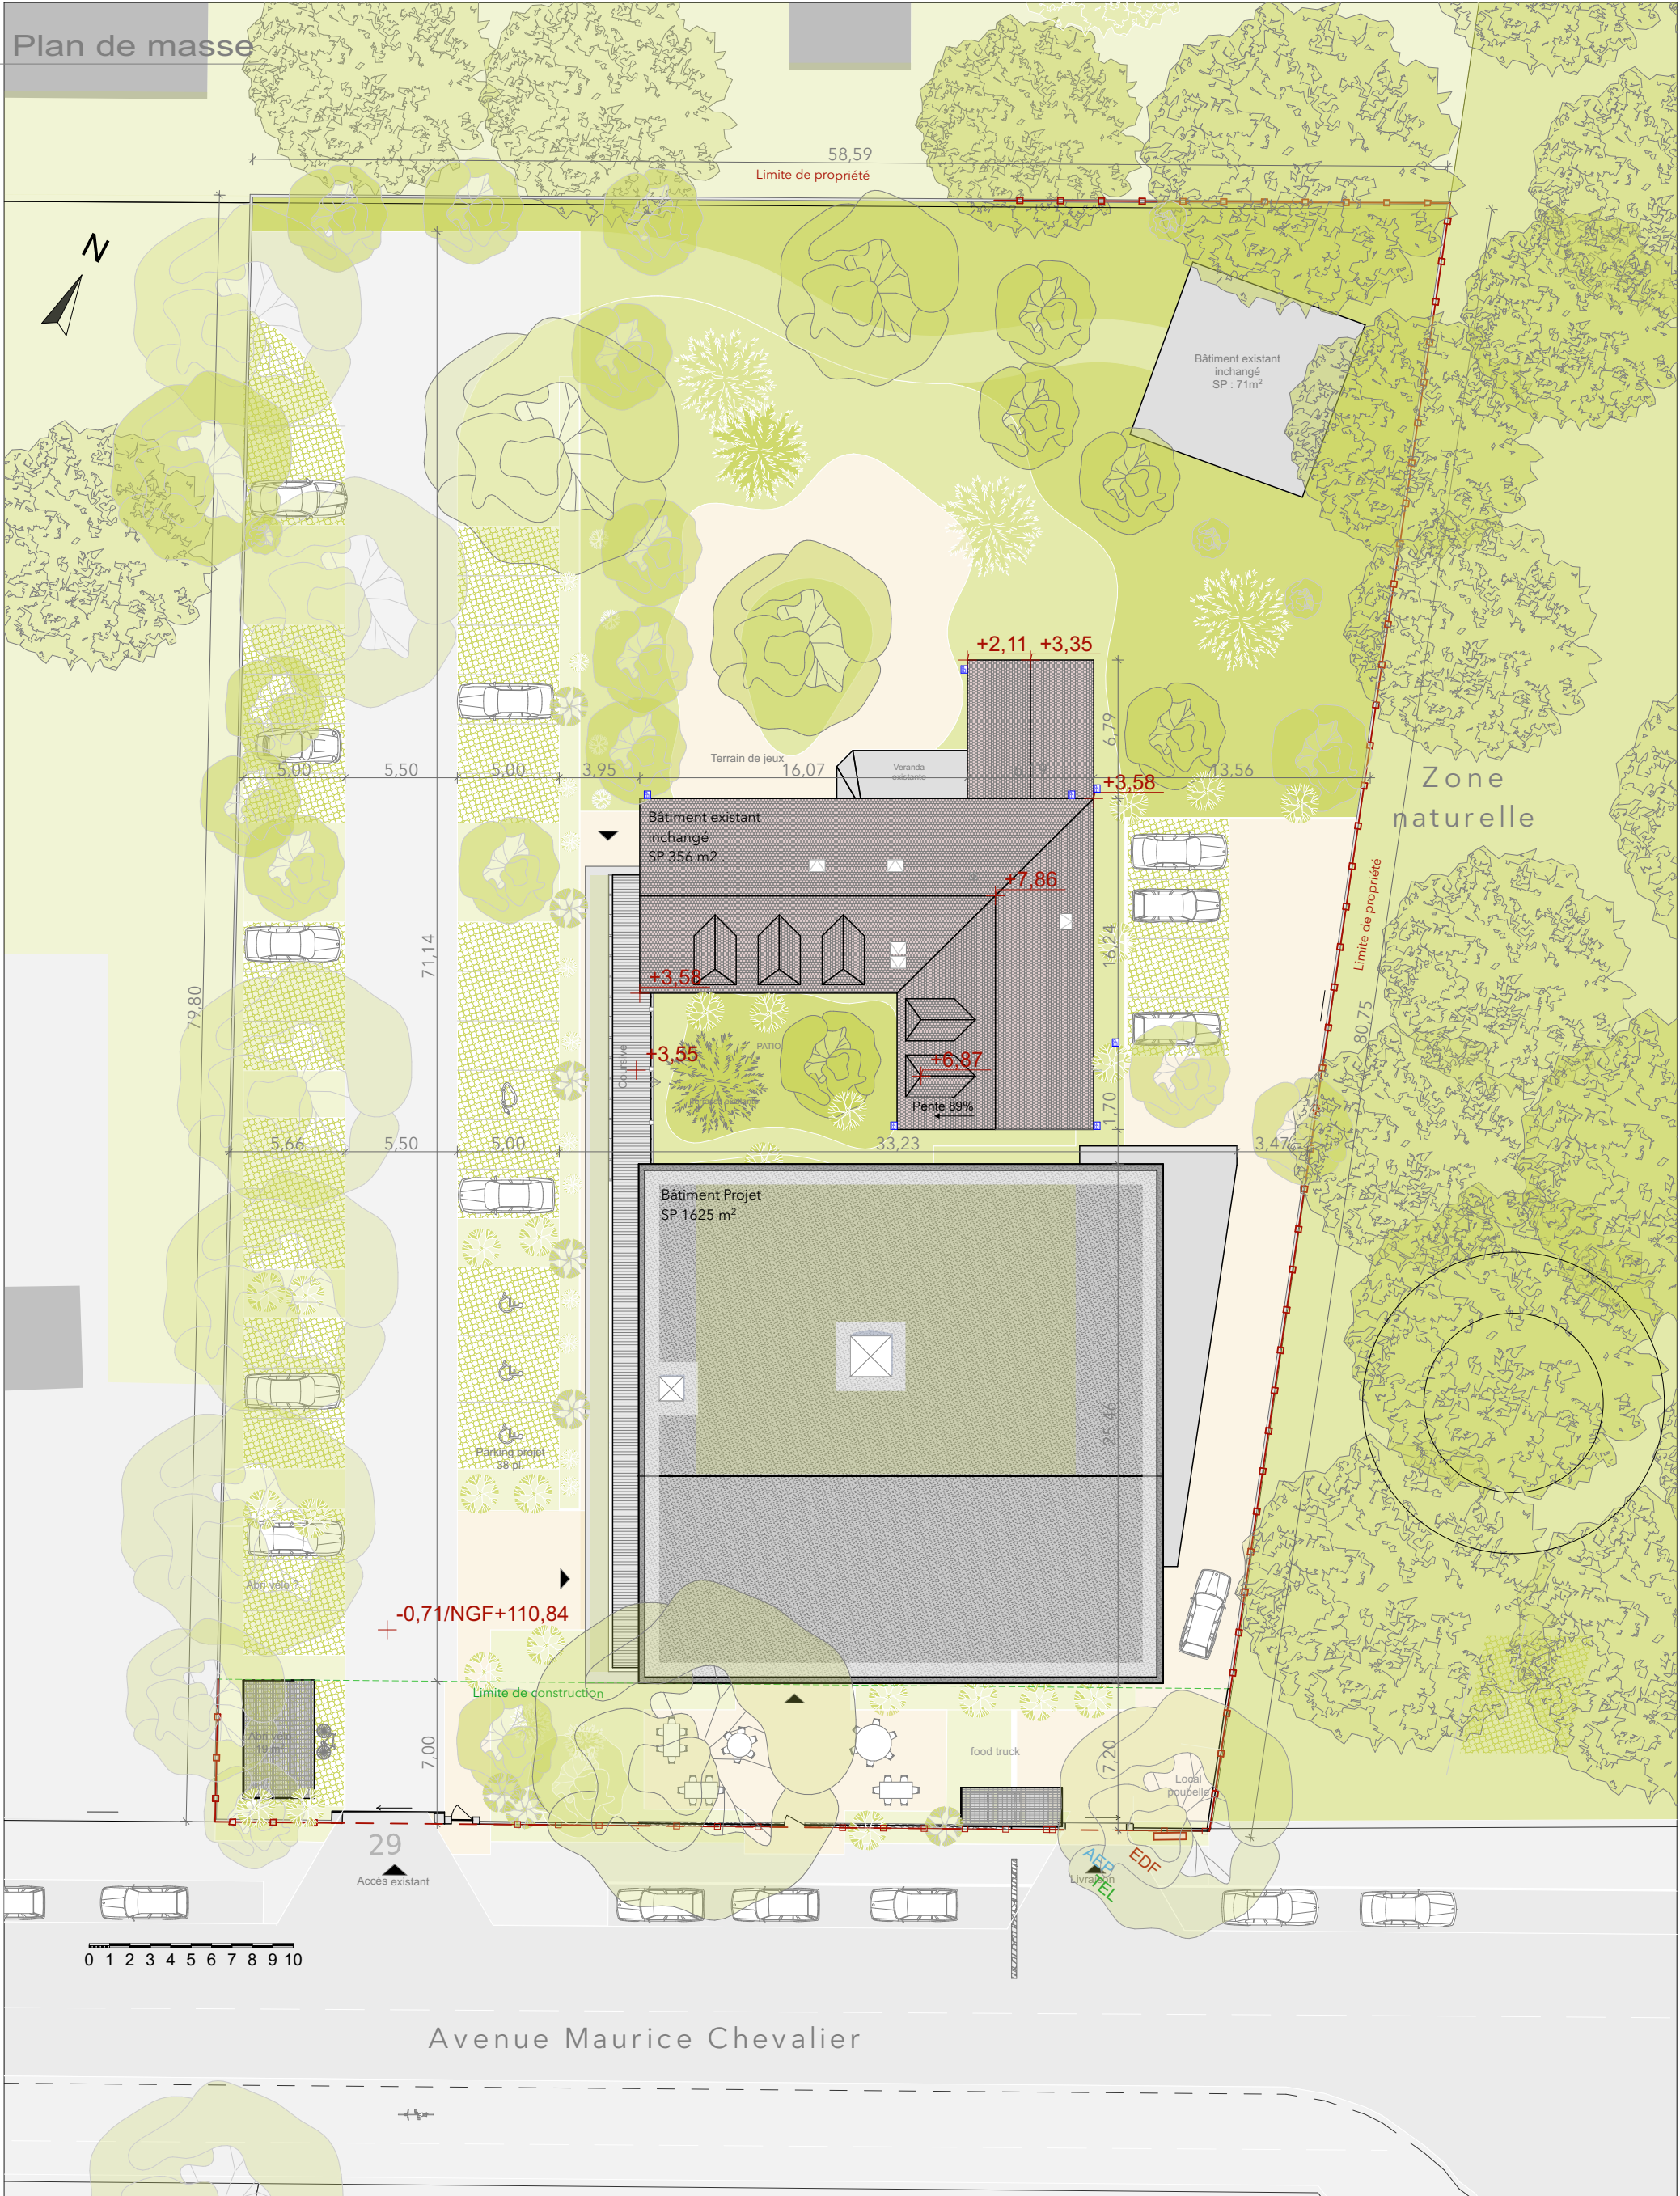

ATTENTION: ces plans ne sont pas des plans d'exécution, ils ne doivent en aucun cas être utilisés pour la réalisation des travaux les cotes sont données à titre indicatif, tous les dimensionnements sont à effectuer par un bureau d'études

Ouvrage : Création d'une extension de locaux associatifs à vocations culturelles et professionnelles 29 Avenue Maurice Chevalier 77330 Ozoir La Ferrière		Maître d'ouvrage: Messieurs David Nolent et Paul Kuen 29 Avenue Maurice Chevalier 77330 Ozoir La Ferrière			Maître d'oeuvre : ecoarchi.fr 349 av. Salvador Allende 84500 BOLLENE lucperret@neuf.fr		
77330 Ozoir La Ferrière	Titre: APS_04 Plan de masse Projet	Echelle : 1:300	Format : A3	N° de projet : 2401TOP 2	Contact : Luc PERRET 0490511001	Date : 14/08/2025 Dessinée par : Hakari Tiram	Révision:

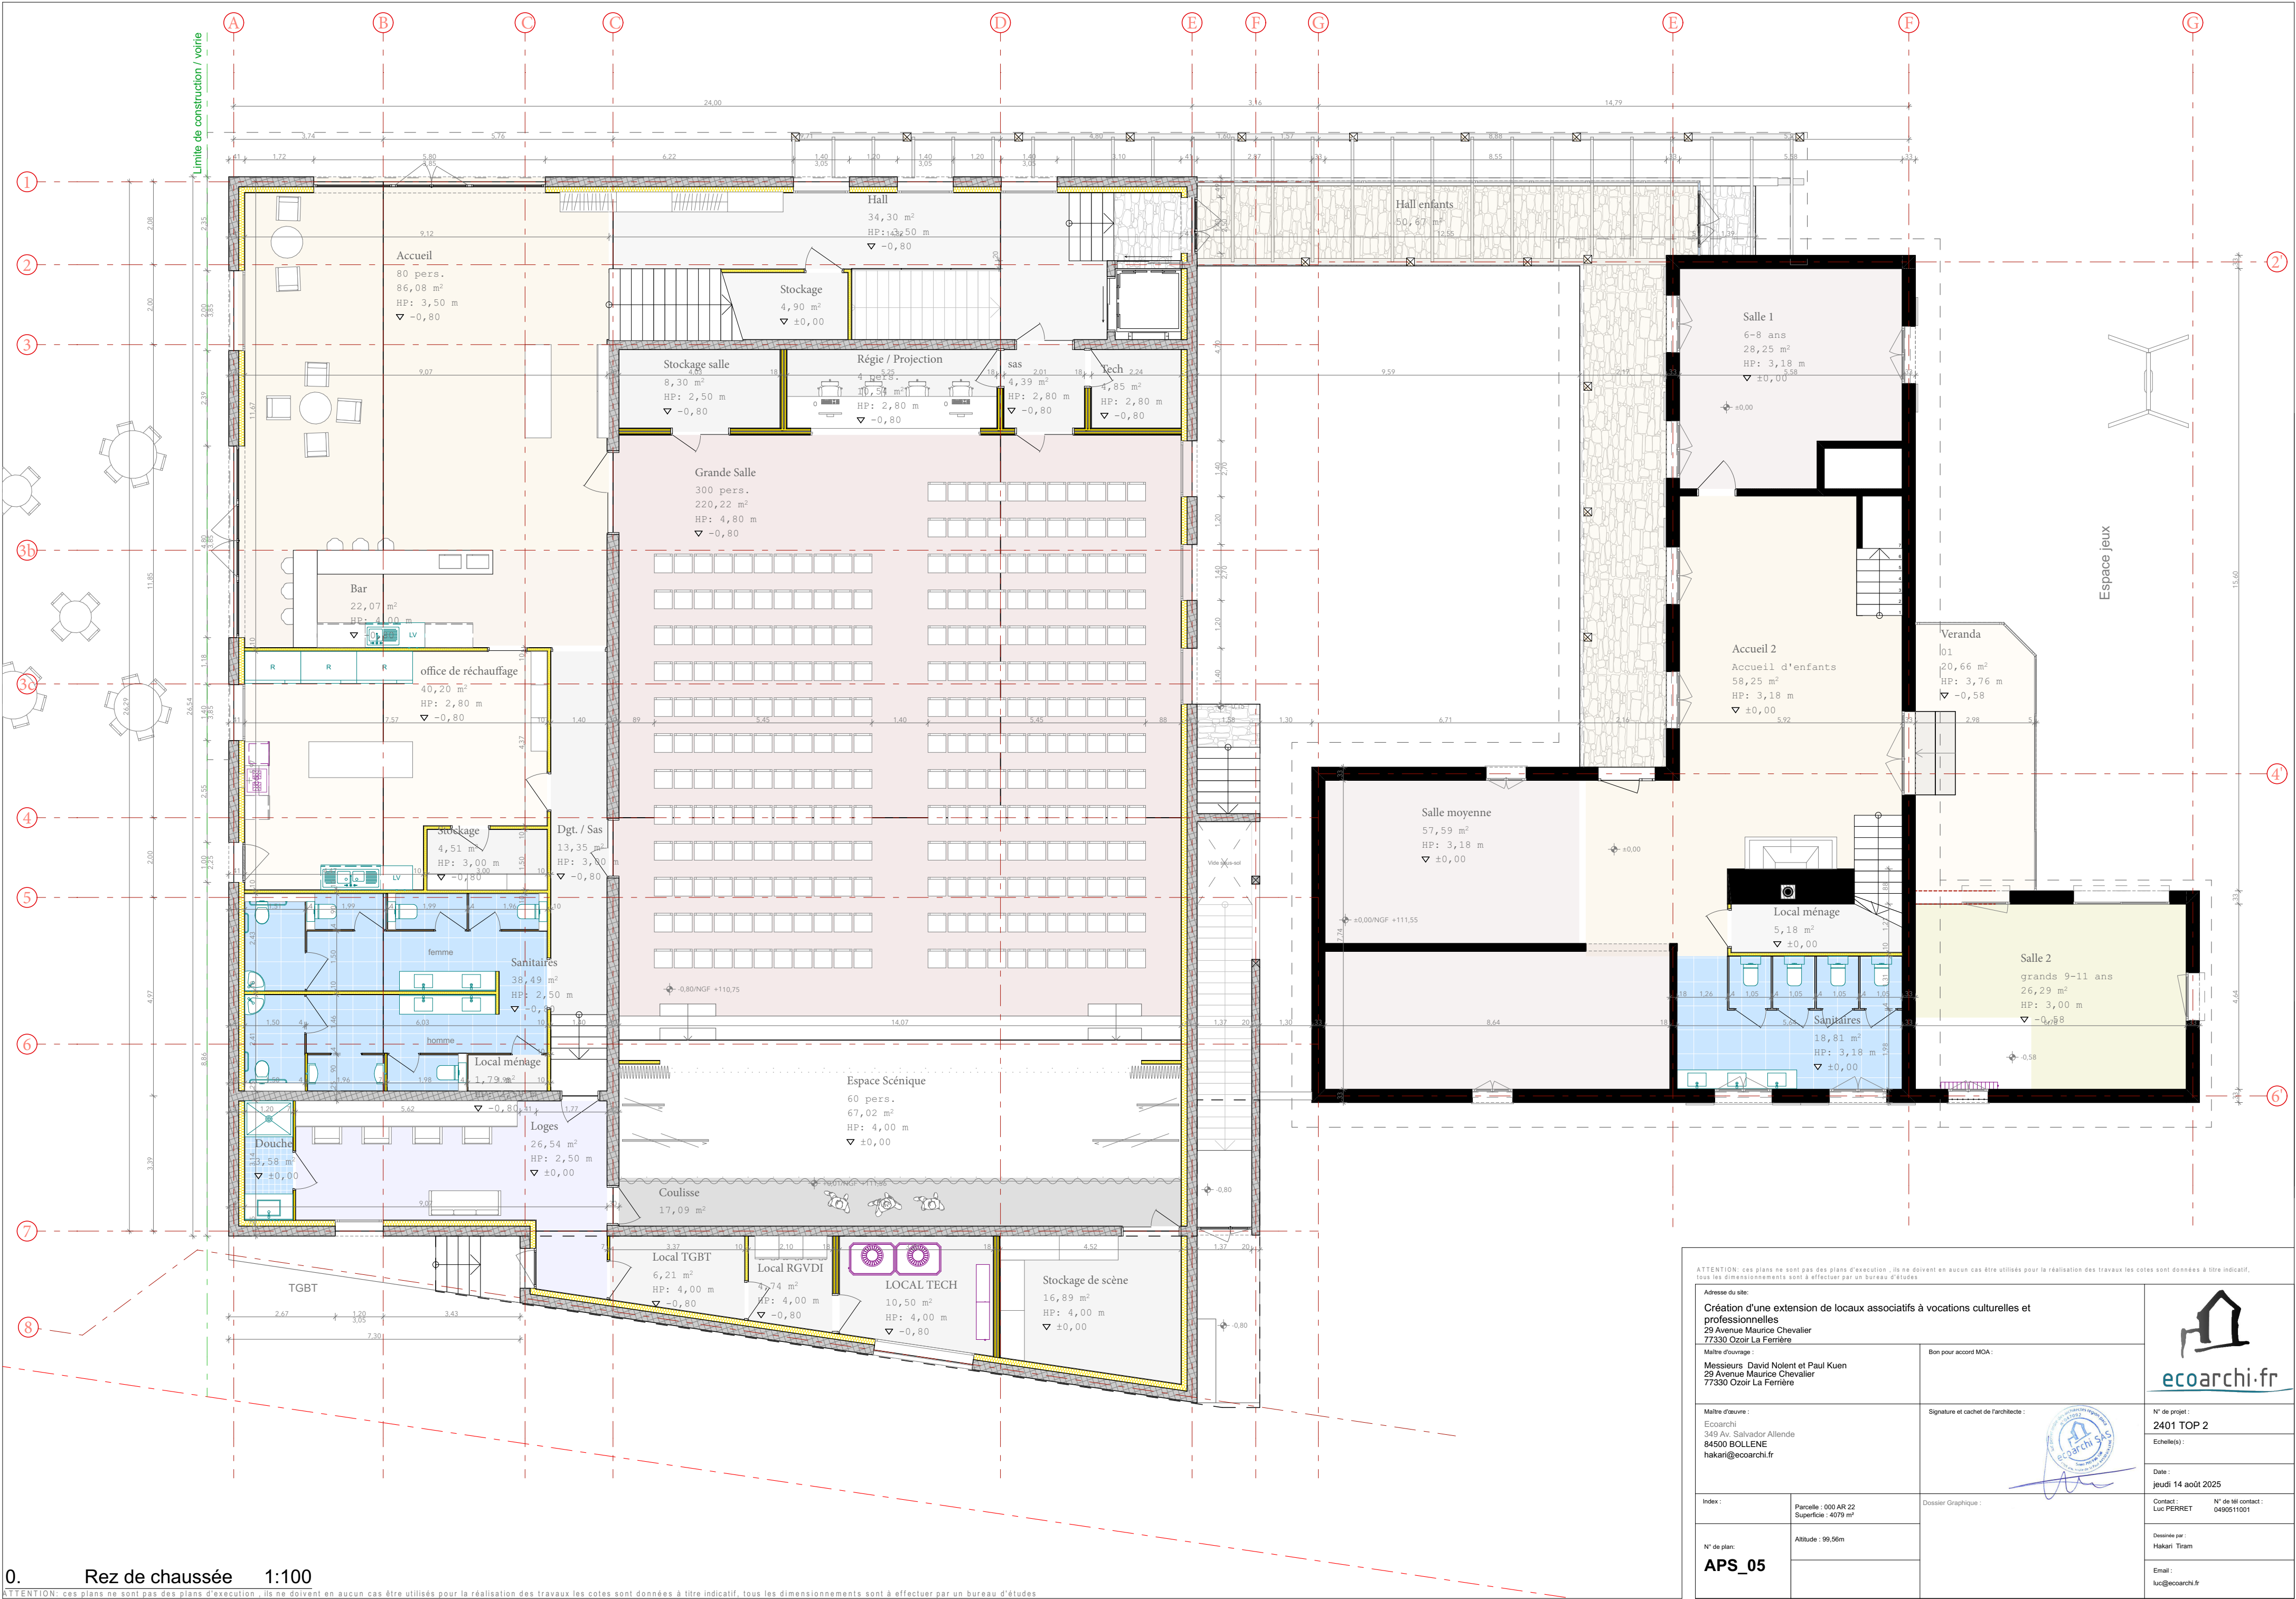

ATTENTION: ces plans ne sont pas des plans d'exécution, ils ne doivent en aucun cas être utilisés pour la réalisation des travaux les cotes sont données à titre indicatif, tous les dimensionnements sont à effectuer par un bureau d'études			
Adresse du site: Création d'une extension de locaux associatifs à vocations culturelles et professionnelles 29 Avenue Maurice Chevalier 77330 Ozoir La Ferrière			
Maître d'ouvrage: Messieurs David Nolent et Paul Kuen 29 Avenue Maurice Chevalier 77330 Ozoir La Ferrière		Bon pour accord MOA:	
Maître d'œuvre: Ecoarchi 349 Av. Salvador Allende 84500 BOLLENE hakari@ecoarchi.fr		Signature et cachet de l'architecte: 	
Index:	Parcelle : 000 AR 22 Superficie : 4079 m²	Dossier Graphique :	
N° de plan: APS_05	Altitude : 99.56m	N° de projet: 2401 TOP 2 Echelle(s): Date : jeudi 14 août 2025 Contact: Luc FERRET N° de tel contact: 0450511001 Dessiné par: Hakari Tiram Email: luc@ecoarchi.fr	

Adresse du site:

Création d'une extension de locaux associatifs à vocations culturelles et professionnelles

29 Avenue Maurice Chevalier
77330 Ozor La Ferrière

Maitre d'ouvrage :
Messieurs David Nolent et Paul Kuen
29 Avenue Maurice Chevalier
77330 Ozor La Ferrière

Bon pour accord MOA :

Maître d'œuvre :
Ecoarchi
349 Av. Salvador Allende
84500 BOLLENE
hakari@ecoarchi.fr

Signature et cachet de l'architecte :



01 TOP 2


elle(s) :

di 14 août 2025

contact : N° de tél contact :
PERRET 0490511001

Intégré par :
Mariano Tiram
Email :
ecoarchi.fr


\\volumes\AGENCE\AFFAIRES EN COURS\Eglises\2401 TOP2\05_APS\2401TOP2_APS_06.pln

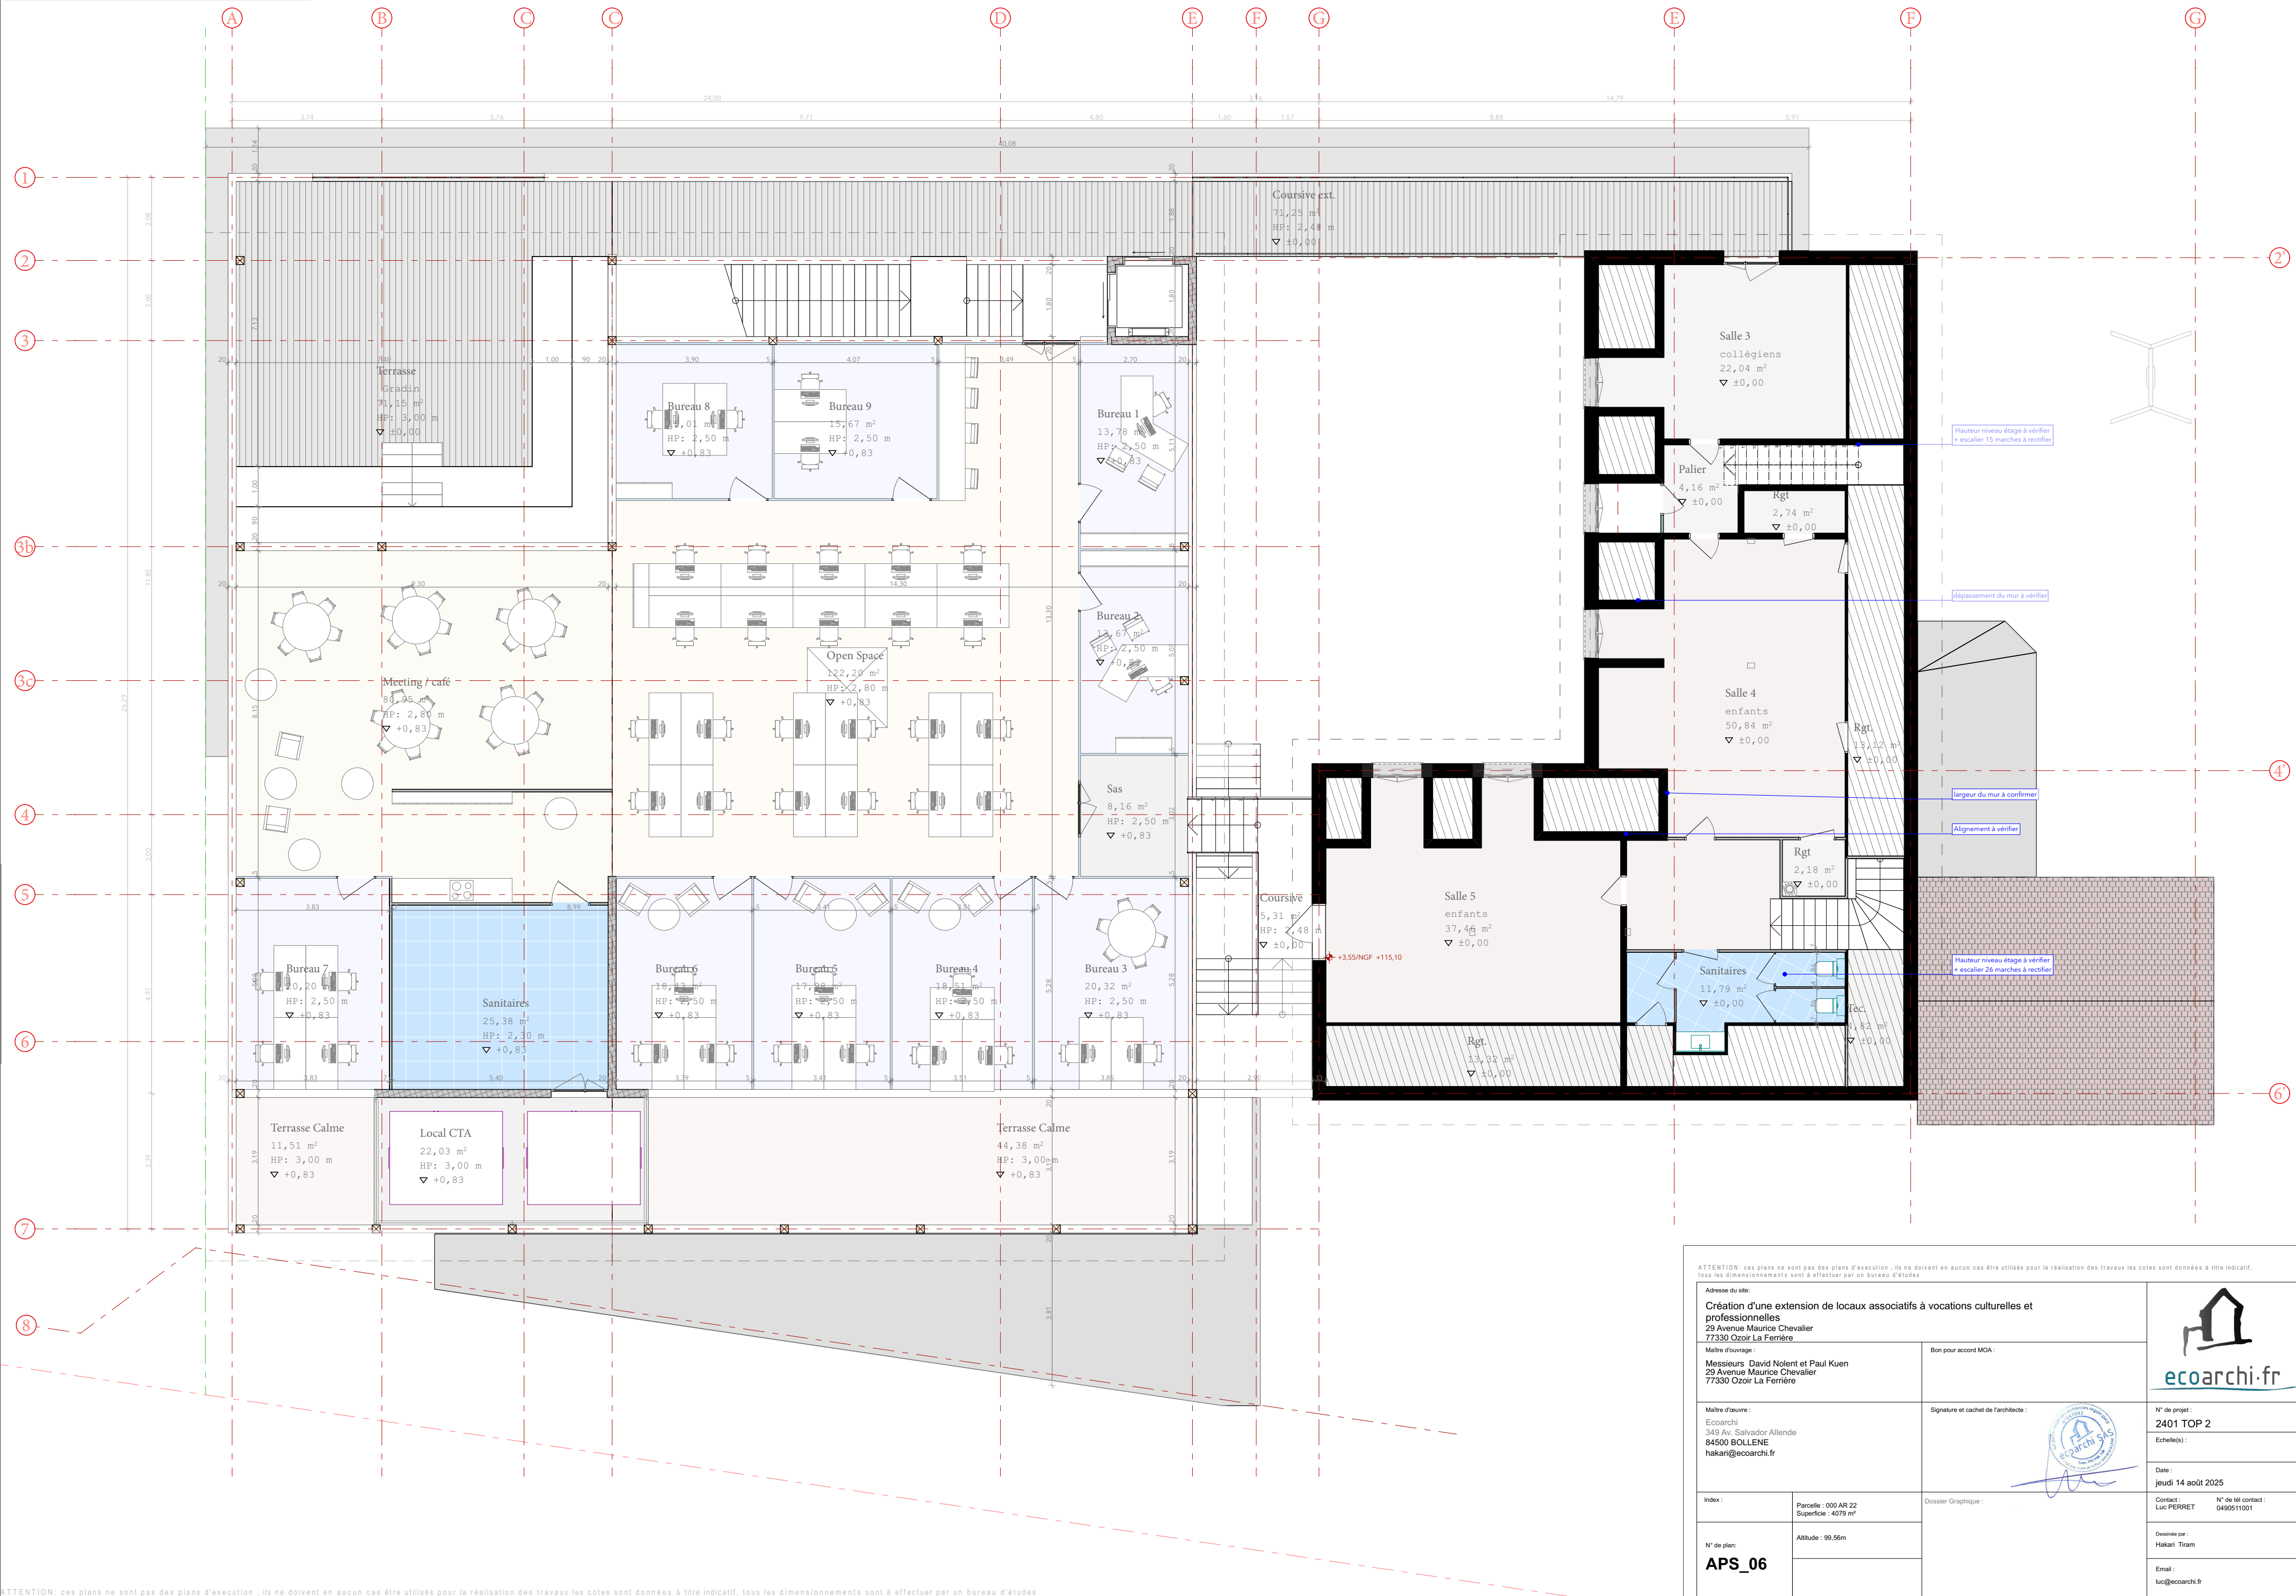

ATTENTION: ces plans ne sont pas des plans d'exécution, ils ne doivent en aucun cas être utilisés pour la réalisation des travaux les cotes sont données à titre indicatif, tous les dimensionnements sont à effectuer par un bureau d'études

Adresse du site: Création d'une extension de locaux associatifs à vocations culturelles et professionnelles 29 Avenue Maurice Chevalier 77330 Ozoir La Ferrière		Bon pour accord MOA :	
Maître d'ouvrage : Messieurs David Nolent et Paul Kuen 29 Avenue Maurice Chevalier 77330 Ozoir La Ferrière			
Maître d'œuvre : Ecoarchi 349 Av. Salvador Allende 84500 BOLLENE hakari@ecoarchi.fr		Signature et cachet de l'architecte : 	N° de projet : 2401 TOP 2
Index :			Date : jeudi 14 août 2025
N° de plan : APS_06	Parcelle : 000 AR 22 Superficie : 4079 m²	Dossier Graphique :	Contact : Luc FERRET N° de tel contact : 0450511001
Altitude : 99.56m		Dessiné par : Hakari Tiram Email : luc@ecoarchi.fr	

Coupe F

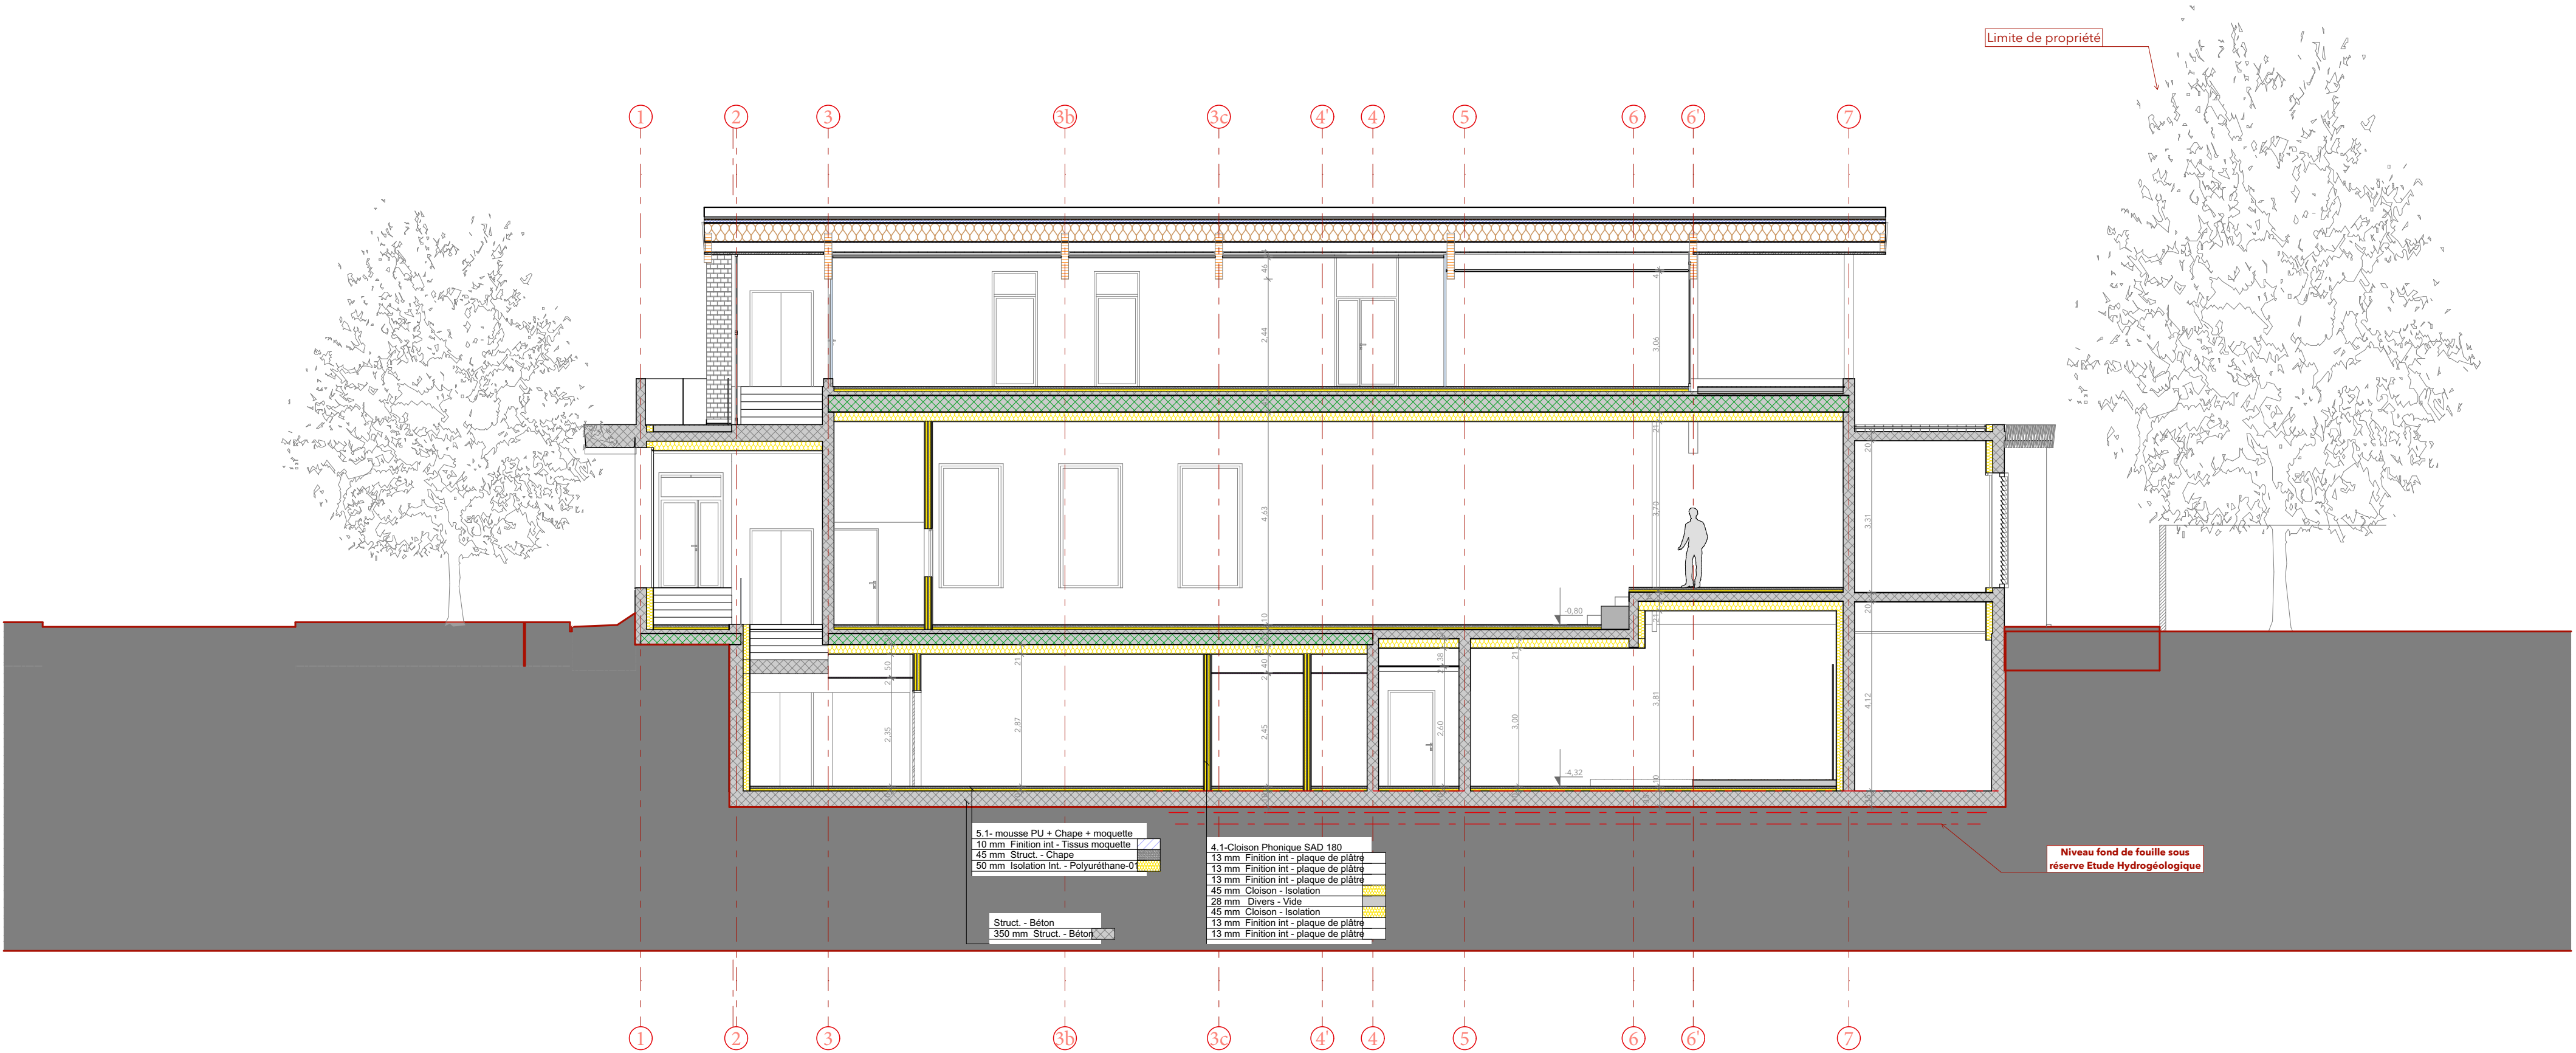

ATTENTION: ces plans ne sont pas des plans d'exécution, ils ne doivent en aucun cas être utilisés pour la réalisation des travaux les cotes sont données à titre indicatif, tous les dimensionnements sont à effectuer par un bureau d'études

ATTENTION : ces plans ne sont pas des plans d'exécution, ils ne doivent en aucun cas être utilisés pour la réalisation des travaux les cotes sont données à titre indicatif, tous les dimensionnements sont à effectuer par un bureau d'études

Adresse du site : Création d'une extension de locaux associatifs à vocations culturelles et professionnelles 29 Avenue Maurice Chevalier 77330 Ozoir La Ferrière			
Maître d'ouvrage : Messieurs David Nolent et Paul Kuen 29 Avenue Maurice Chevalier 77330 Ozoir La Ferrière		Bon pour accord MOA :	
Maître d'œuvre : Ecoarchi 349 Av. Salvador Allende 84500 BOLLENE hakari@ecoarchi.fr		Signature et cachet de l'architecte : 	
Index :		N° de projet : 2401 TOP 2	
Parcelle : 000 AR 22 Superficie : 4079 m²		Echelle(s) :	
Altitude : 99,56m		Date : jeudi 14 août 2025	
N° de plan : APS_08		Contact : Luc FERRET N° de tel contact : 0490511001	
		Dessinée par : Hakari Tiram	
		Email : luc@ecoarchi.fr	

\\numa\AGENCE\AFFAIRES EN COURS\Eglawa\2401 TOP05_APS\2401TOP2_APS_08.pdf

Façade Ouest



Façade Sud



ATTENTION: ces plans ne sont pas des plans d'execution , ils ne doivent en aucun cas être utilisés pour la réalisation des travaux les cotes sont données à titre indicatif, tous les dimensionnements sont à effectuer par un bureau d'études

Ouvrage : Création d'une extension de locaux associatifs à vocations culturelles et professionnelles 29 Avenue Maurice Chevalier 77330 Ozoir La Ferrière		Maître d'ouvrage: Messieurs David Nolent et Paul Kuen 29 Avenue Maurice Chevalier 77330 Ozoir La Ferrière			Bon pour accord MOA :	Maître d'œuvre : ecoarchi.fr 349 av. Salvador Allende 84500 BOLLENE lucperret@neuf.fr		Signature et cachet de l'architecte : 	Indice	Nom de changement	Date de l'édition
N° de plan: APS_10	Titre: Façades Ouest - Sud jeudi 14 août 2025	Echelle : 1:200	Format : A3	N° de projet : 2401TOP 2 Dessinée par : Hakari Tiram	Contact : Luc PERRET 0490511001	Date : 14/08/2025	Email : hakari@ecoarchi.fr				
/Volumes/AGENCE/AFFAIRES EN COURS/_Eglises/2401 TOP2/05_APS/2401TOP2_APS_08.pln											

Façade Est



Façade Nord



ATTENTION: ces plans ne sont pas des plans d'execution , ils ne doivent en aucun cas être utilisés pour la réalisation des travaux les cotes sont données à titre indicatif, tous les dimensionnements sont à effectuer par un bureau d'études

Ouvrage : Création d'une extension de locaux associatifs à vocations culturelles et professionnelles 29 Avenue Maurice Chevalier 77330 Ozoir La Ferrière		Maître d'ouvrage: Messieurs David Nolent et Paul Kuen 29 Avenue Maurice Chevalier 77330 Ozoir La Ferrière			Bon pour accord MOA :		Maître d'œuvre : ecoarchi·fr 349 av. Salvador Allende 84500 BOLLENE lucperret@neuf.fr		Signature et cachet de l'architecte :		Indice	Nom de changement	Date de l'édition
N° de plan:	Titre:	Echelle :	Format :	N° de projet :	Contact :		Date :	Email :					
APS_11	Façades Nord- Est	1:200	A3	2401TOP 2	Luc PERRET		14/08/2025	hakari@ecoarchi.fr					
	jeudi 14 août 2025			Dessinée par : Hakari Tiram									
/Volumes/AGENCE/AFFAIRES EN COURS/_Eglises/2401 TOP2/05_APS/2401TOP2_APS_08.pln													